


## PLANTA BAIXA - MOBILIÁRIO

Escala 1:50

Conferir medidas no local da obra

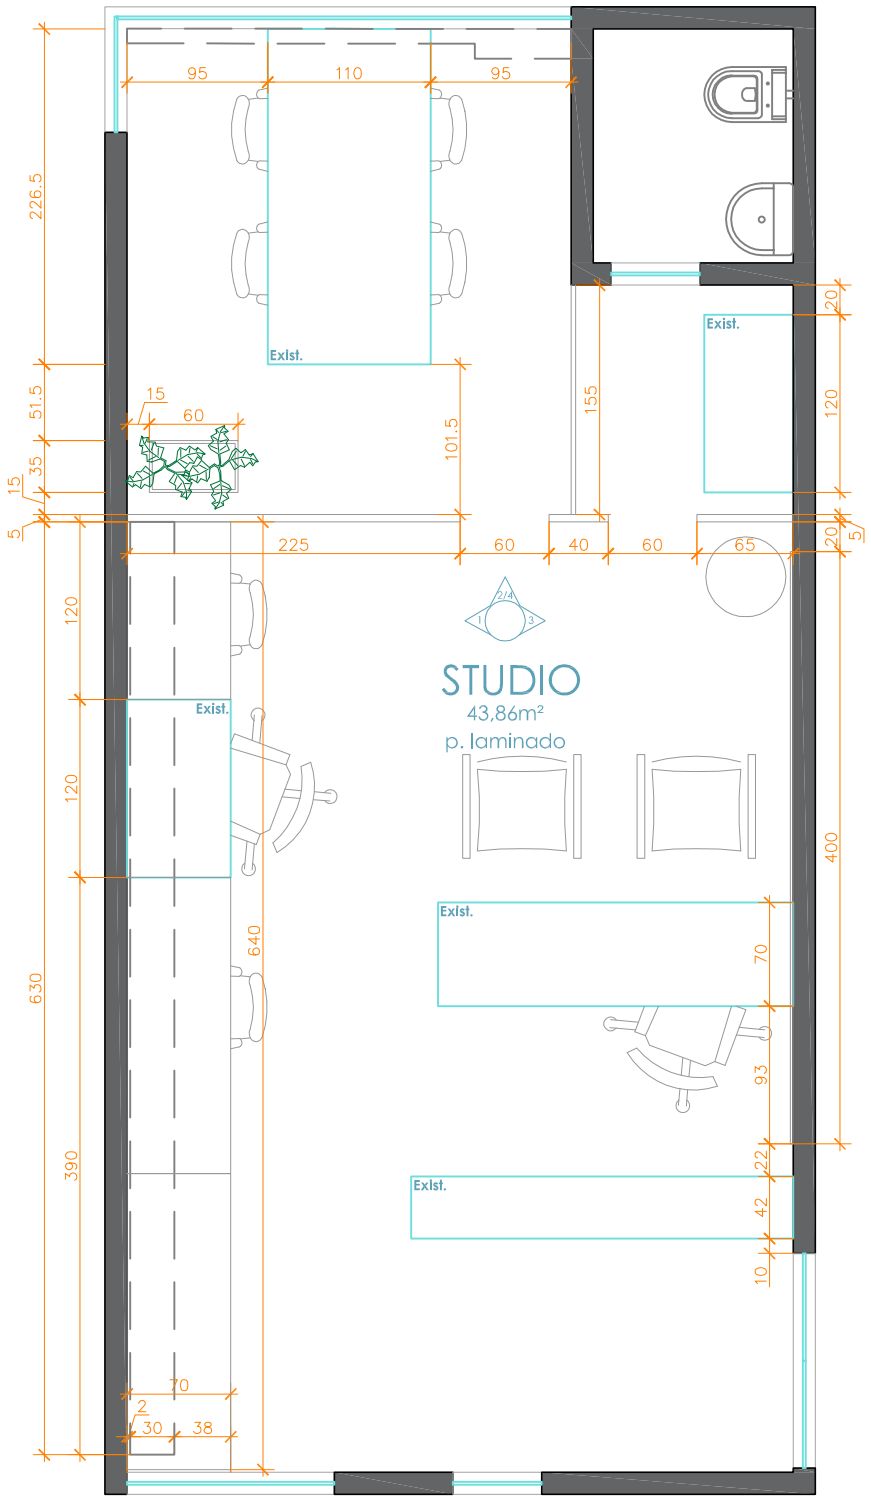


## PLANTA BAIXA - LAYOUT

Escala 1:50

Conferir medidas no local da obra

**PROJETO DE ARQUITETURA DE INTERIORES - ÁREA GOURMET**

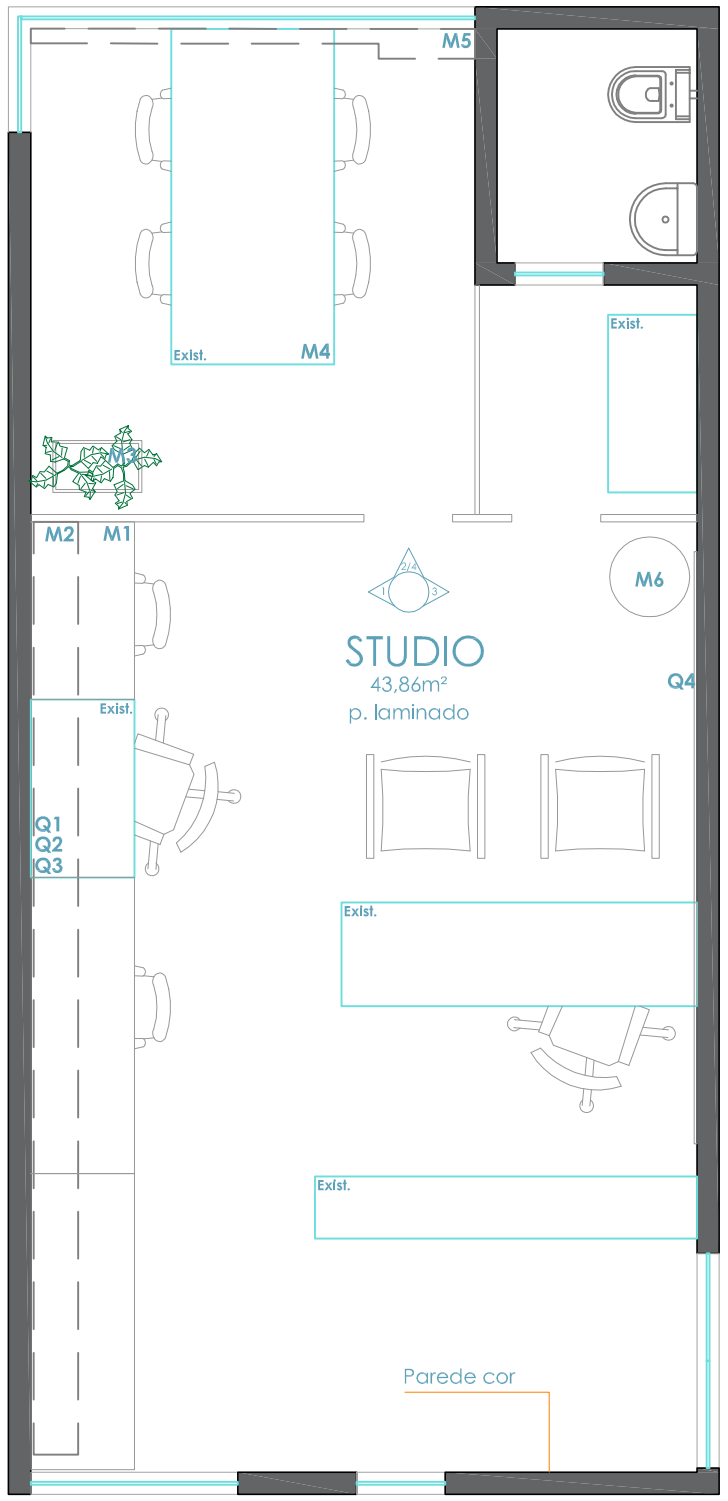PROPRIETÁRIO: **Cátia Hickman**

CONTÉM: planta baixa

ESCALAS: indicadas

DANIEL FELIPE
arquiteto e urbanista
CAU/PR 182163-6

FREDERICO COSTA
arquiteto e urbanista
CAU/PR 186600-1

OCAH® Arquitetura e Engenharia

direitos autorais reservados: lei federal 5.194/66 - Qualquer modificação na obra somente poderá ser feita pelo autor dos projetos